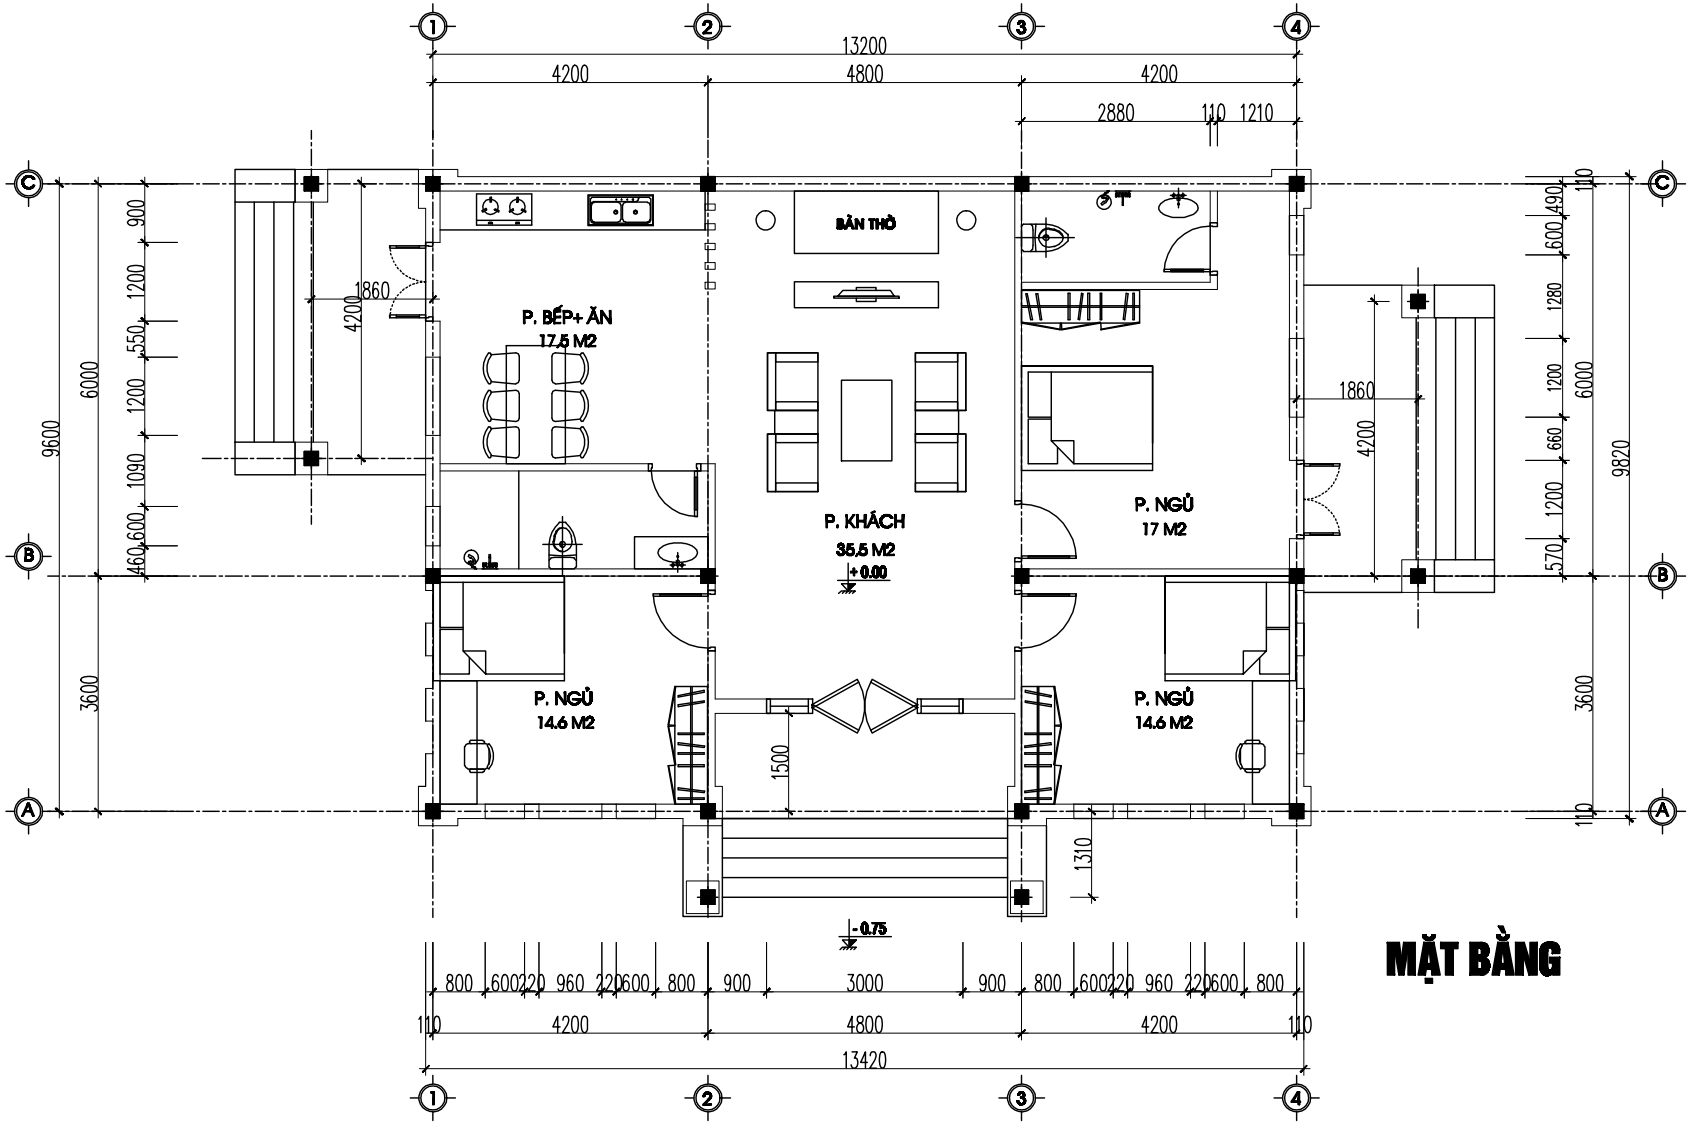

MẶT BẰNG

CHỦ ĐẦU TƯ

NGUYỄN THANH DŨNG
XÃ AN TRÀNG H. QUỲNH PHỤ
TỈNH THÁI BÌNH

ĐƠN VỊ TƯ VẤN THIẾT KẾ

CÔNG TY CỔ PHẦN
TƯ VẤN VÀ ĐẦU TƯ XÂY DỰNG
DELTA

VP : LÔ 16-D5 KHU CHDC DƯỠNG CHU VĂN AN
THÀNH PHỐ THÁI BÌNH TỈNH THÁI BÌNH
TEL : 0913.999.289 - EMAIL : DELTAVIETJSC@GMAIL.COM

CHỦ NHIỆM

KS. BÙI VIẾT CẦU

CHỦ TRÌ	
KTS. VŨ HỌC HOÀNG	
CHỦ NHIỆM THIẾT KẾ	
KTS. VŨ HỌC HOÀNG	
THIẾT KẾ	
KTS. VŨ HỌC HOÀNG	
KIỂM - DUYỆT HỒ	
KS. BÙI HỌC THẢO	

TÊN CÔNG TRÌNH:
TRỤ SỞ ĐẢNG ỦY - HĐND - UBND XÃ QUỲNH HỘI HUYỆN QUỲNH PHỤ

HẠNG MỤC:
NHÀ LÀM VIỆC 3 TẦNG

ĐỊA ĐIỂM:
XÃ QUỲNH HỘI HUYỆN QUỲNH PHỤ

GIAI ĐOẠN:	THIẾT KẾ BẢN VẼ THI CÔNG

TÊN BẢN VẼ:

TỶ LỆ:	
NGÀY:	THÁNG 09/2019
SỐ HỒ SƠ	
SỐ BẢN VẼ:	